
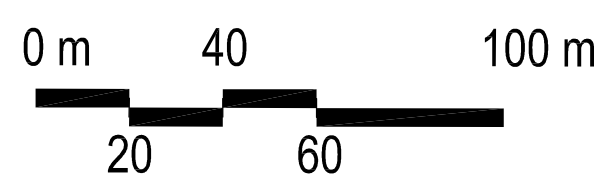
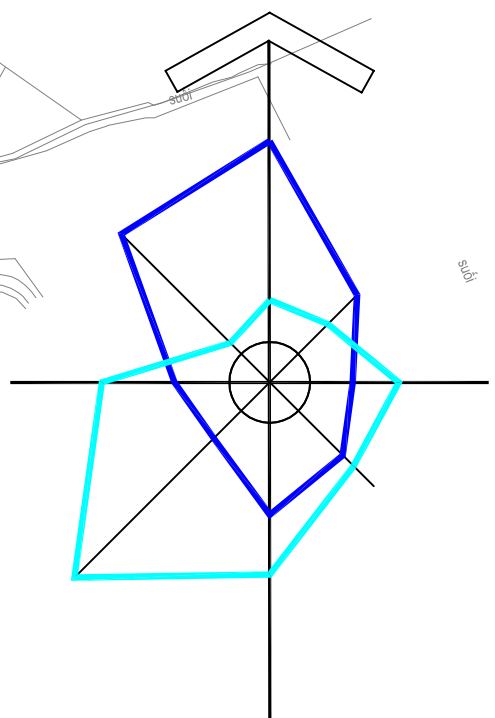


THỊ TRẤN ĐỨC PHONG, HUYỆN BÙ ĐĂNG, TỈNH BÌNH PHƯỚC
QUY HOẠCH CHI TIẾT TỶ LỆ 1/500 KHU DÂN CƯ LÝ THƯỜNG KIỆT MỞ RỘNG, HUYỆN BÙ ĐĂNG
SƠ ĐỒ TỔ CHỨC KHÔNG GIAN, KIẾN TRÚC, CẢNH QUAN

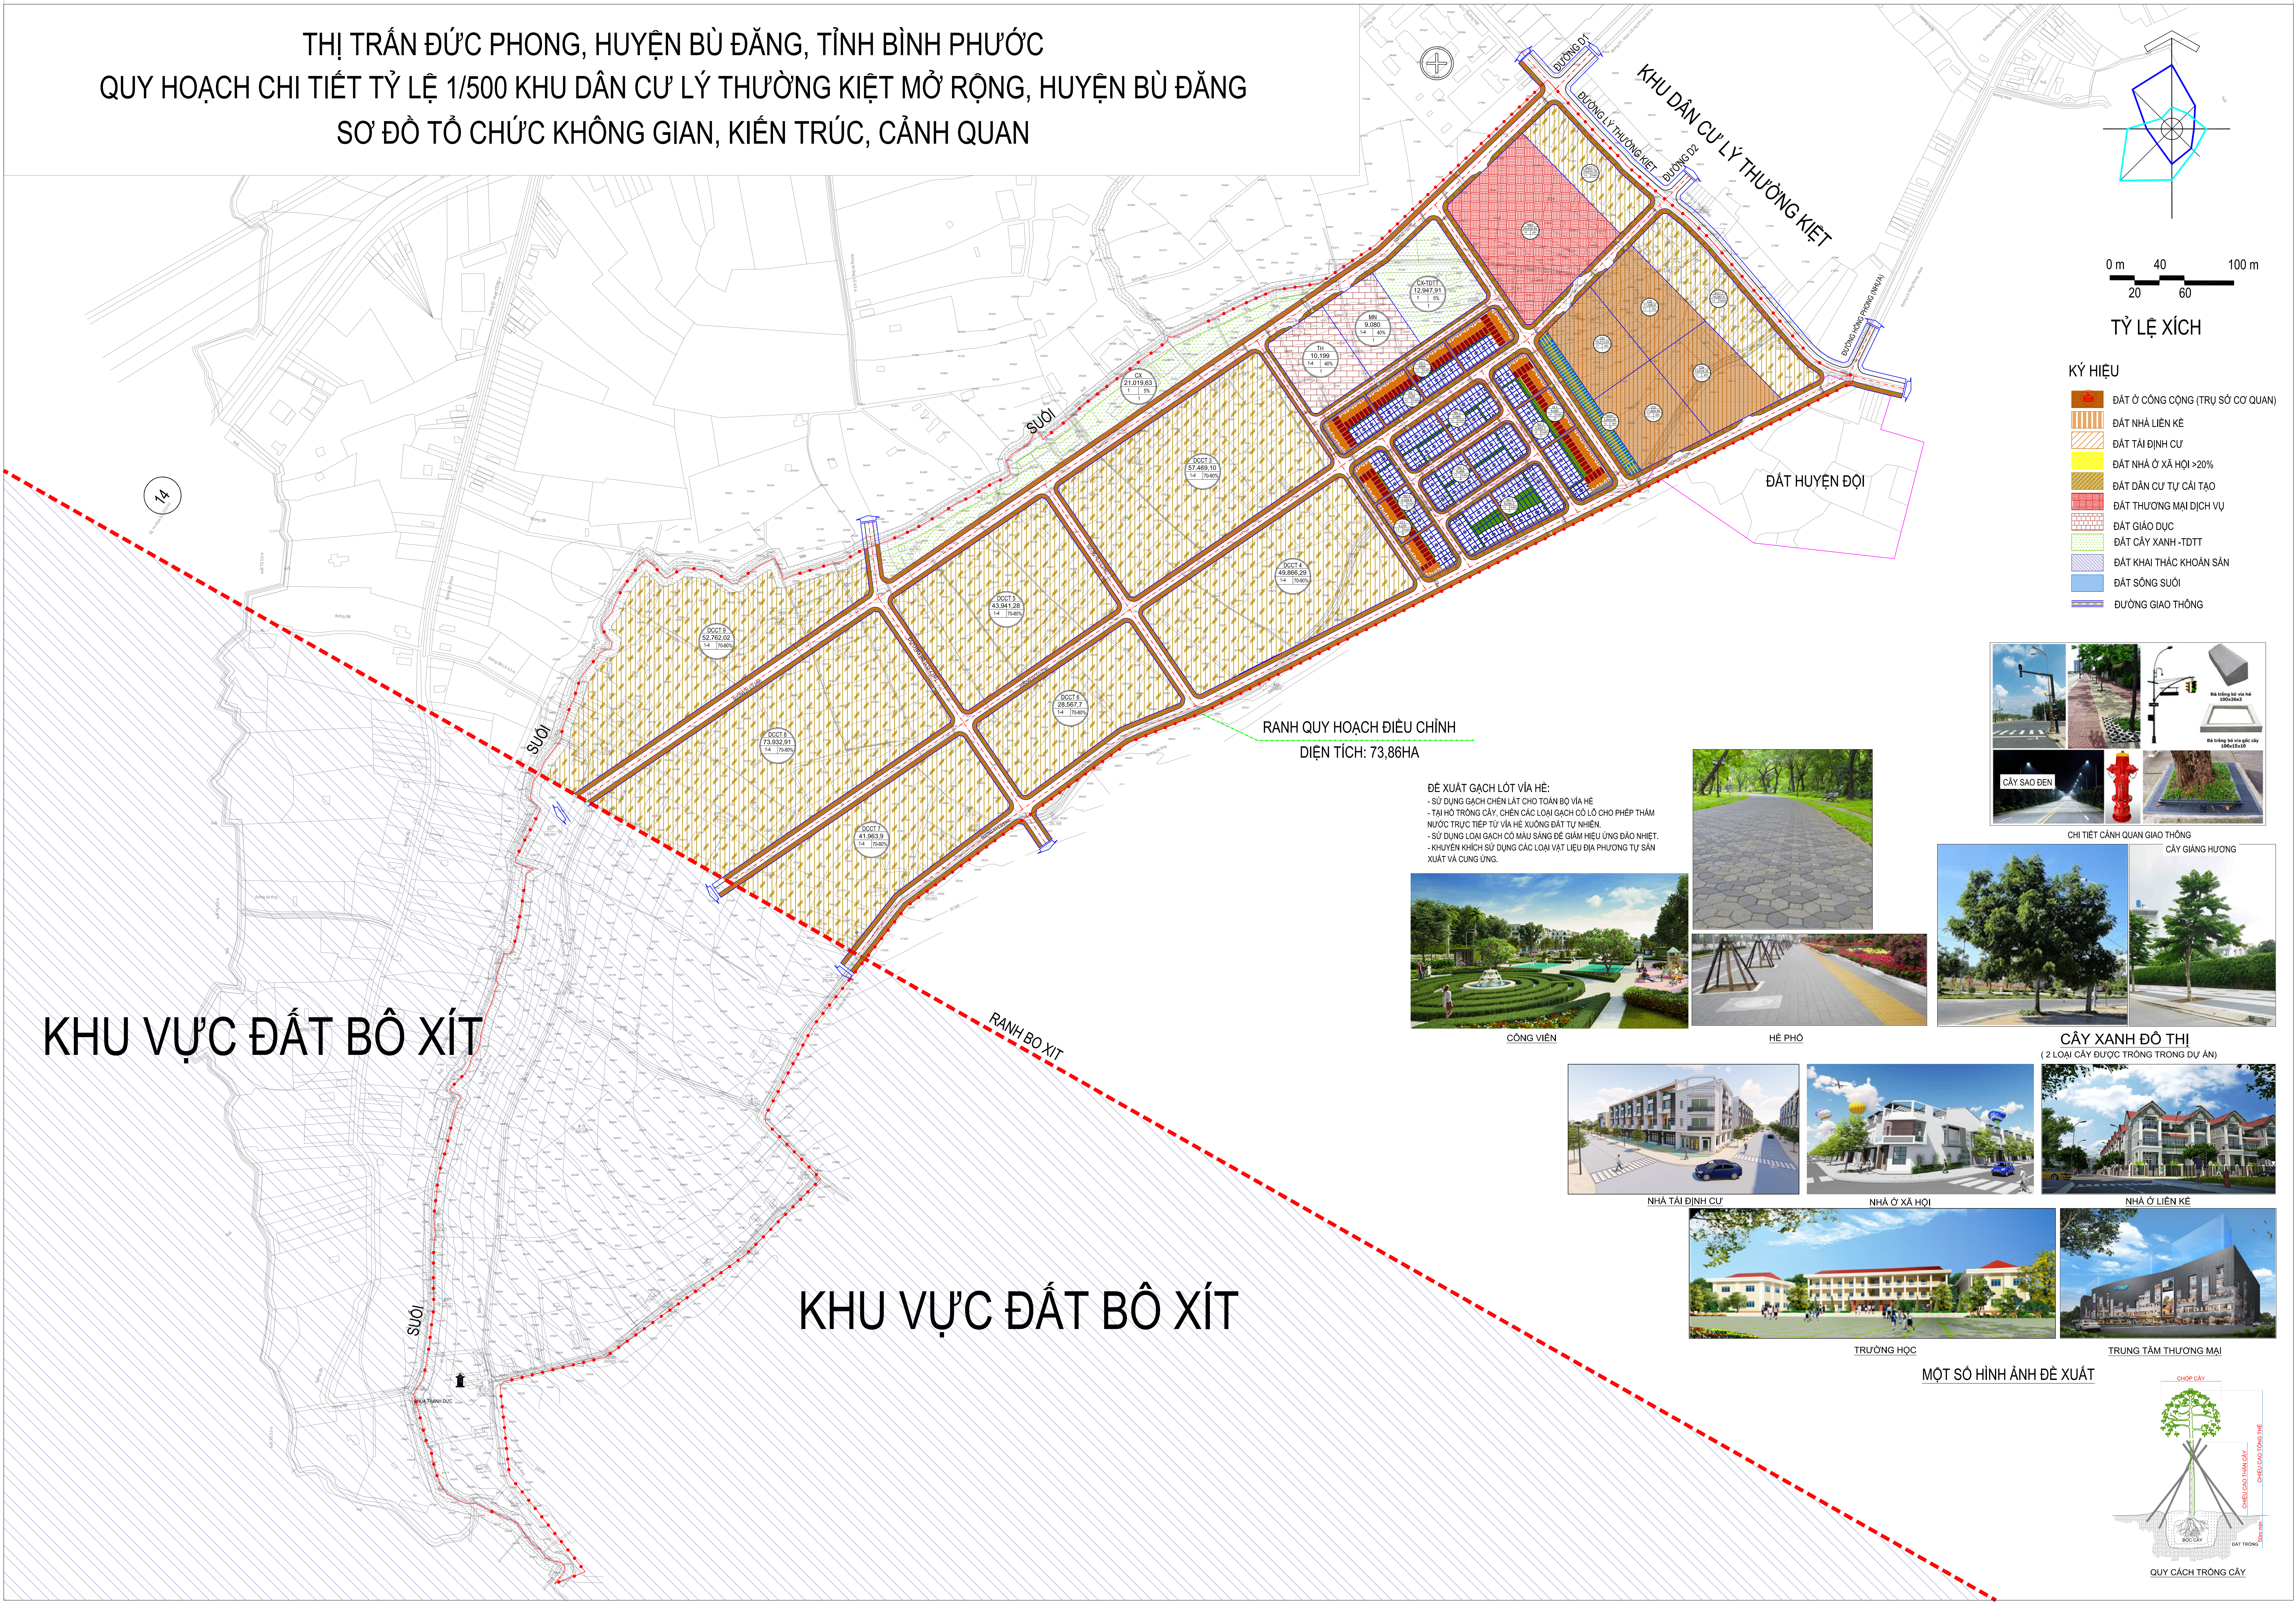


TỶ LỆ XÍCH

KÝ HIỆU

- ĐẤT Ở CÔNG CỘNG (TRỤ SỞ CƠ QUAN)
- ĐẤT NHÀ LIÊN KẾ
- ĐẤT TÀI ĐỊNH CƯ
- ĐẤT NHÀ Ở XÃ HỘI >20%
- ĐẤT DÂN CƯ TỰ CẢI TẠO
- ĐẤT THƯƠNG MẠI DỊCH VỤ
- ĐẤT GIÁO DỤC
- ĐẤT CÂY XANH - TDTT
- ĐẤT KHAI THÁC KHOẢN SÀN
- ĐẤT SÔNG SƯỜI
- ĐƯỜNG GIAO THÔNG



CHI TIẾT CẢNH QUAN GIAO THÔNG

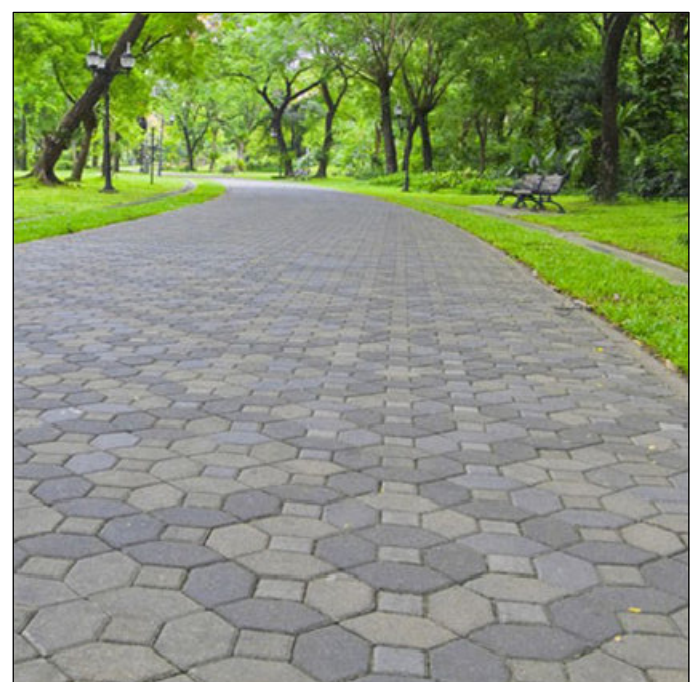

CÂY GIÀNG HƯƠNG



CÂY XANH ĐÔ THỊ
(2 LOẠI CÂY ĐƯỢC TRỒNG TRONG DỰ ÁN)



CÔNG VIÊN



HỆ PHỐ



NHÀ TÀI ĐỊNH CƯ



NHÀ Ở XÃ HỘI



NHÀ Ở LIÊN KẾ




TRƯỜNG HỌC



TRUNG TÂM THƯƠNG MẠI

MỘT SỐ HÌNH ẢNH ĐỀ XUẤT

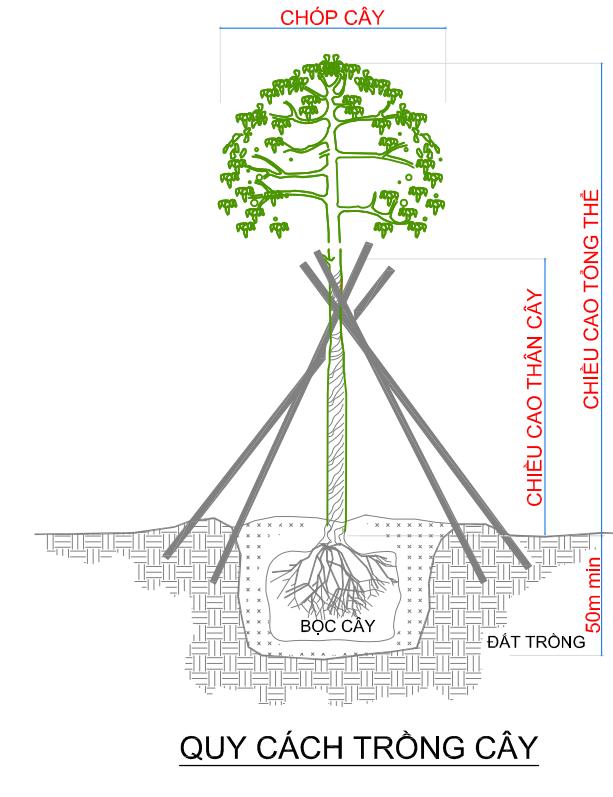

QUY CÁCH TRỒNG CÂY

KHU VỰC ĐẤT BÔ XÍT

KHU VỰC ĐẤT BÔ XÍT